

# MAPA Z PROJEKTEM PODZIAŁU NIERUCHOMOŚCI DZ. NR 629/1




POWIAT - bocheński  
GMINA - Łapanów  
OBREB - Tarnawa [120105\_2.0012]  
Skala 1:1000  
s.7.120.14.24.2

**USŁUGI  
GEODEZYJNE**  
**geogis**  
GEOGIS Sp. z o.o.  
Marszowice 251, 32-420 Gdów  
NIP: 6832098722, Regon: 369284810  
tel. 667 954 725, e-mail: gmgeogis@gmail.com

## Wykaz zmian gruntowych

Księga Wieczysta	Nr poz. rej.	Stan dotychczasowy				Stan nowy			
		Nr działki	Użytek		Pow. (ha)	Nr działki	Użytek		Pow. (ha)
			OFU	OZK			OFU	OZK	
	G496	629/1	R	IVb	0.1627	629/4	R	IVb	0.1627
			R	V	0.8033		Ps	IV	0.1430
			Ps	IV	0.2187		Suma:	Suma:	0.3057
			Ps	V	0.0718		R	R	V
		Suma:	Suma:	1.2565	Ps	Ps	IV	0.0421	
					Ps	Ps	V	0.0032	
					Suma:	Suma:	Suma:	0.1546	
					R	R	V	0.1257	
					Ps	Ps	IV	0.0256	
					Suma:	Suma:	Suma:	0.1513	
			R	R	V	0.1713			
			Ps	Ps	IV	0.0080			
			Ps	Ps	V	0.0002			
			Suma:	Suma:	Suma:	0.1795			
			R	R	V	0.1964			
			Ps	Ps	V	0.0002			
			Suma:	Suma:	Suma:	0.1966			
			R	R	V	0.1960			
			Ps	Ps	V	0.0170			
			Suma:	Suma:	Suma:	0.2130			
			R	R	V	0.0046			
			Ps	Ps	V	0.0512			
			Suma:	Suma:	Suma:	0.0558			
			Razem:	Razem:	Razem:	1.2565			

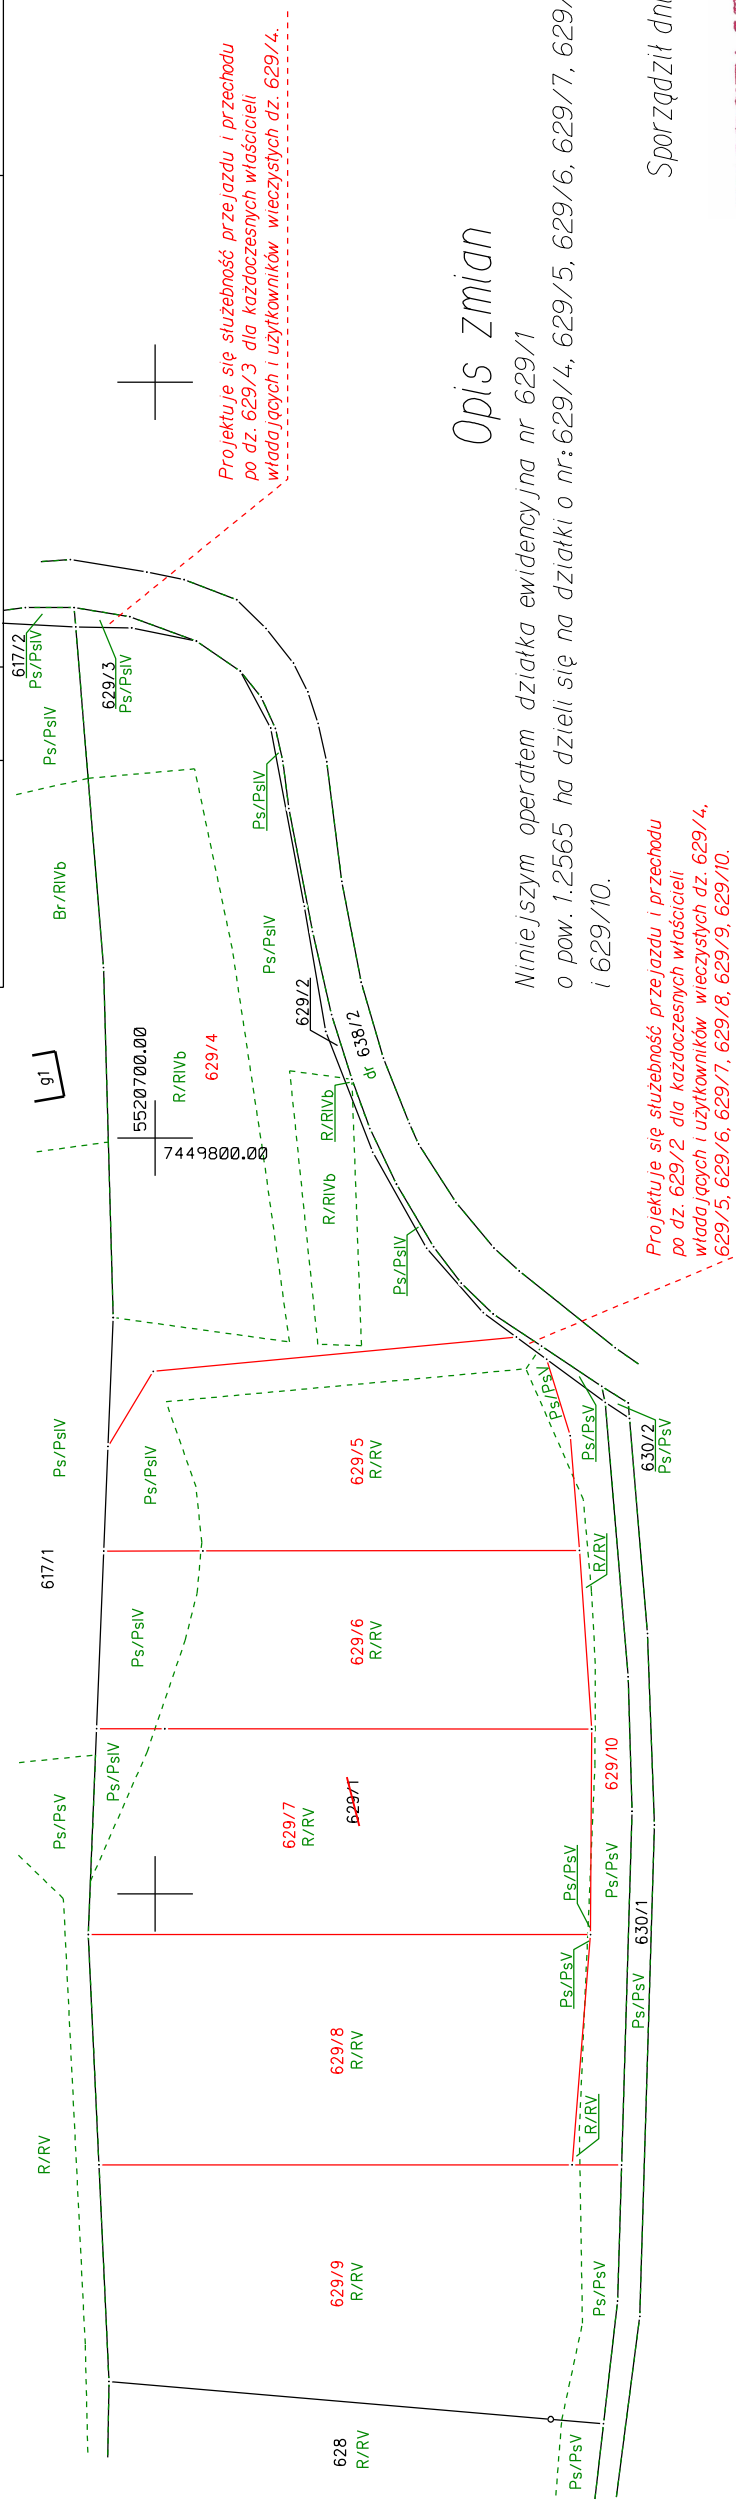

### Opis zmian

Niniejszym operatem działka ewidencyjna nr 629/1 o pow. 1.2565 ha dzieli się na działki o nr: 629/4, 629/5, 629/6, 629/7, 629/8, 629/9 i 629/10.

Projektuje się służebność przejazdu i przechodu po dz. 629/2 dla sąsiednich właścicieli władających i użytkowników wieczystych dz. 629/4, 629/5, 629/6, 629/7, 629/8, 629/9, 629/10.

Projektuje się służebność przejazdu i przechodu po dz. 629/3 dla sąsiednich właścicieli władających i użytkowników wieczystych dz. 629/4.

Sporządził dnia 24.06.2022r.

**GEODETA UPRAWNIONY**  
inż. Grzegorz Mikulita  
nr upr. 20370  
tel. 667-954-725