


# SZKIC TYCZENIA

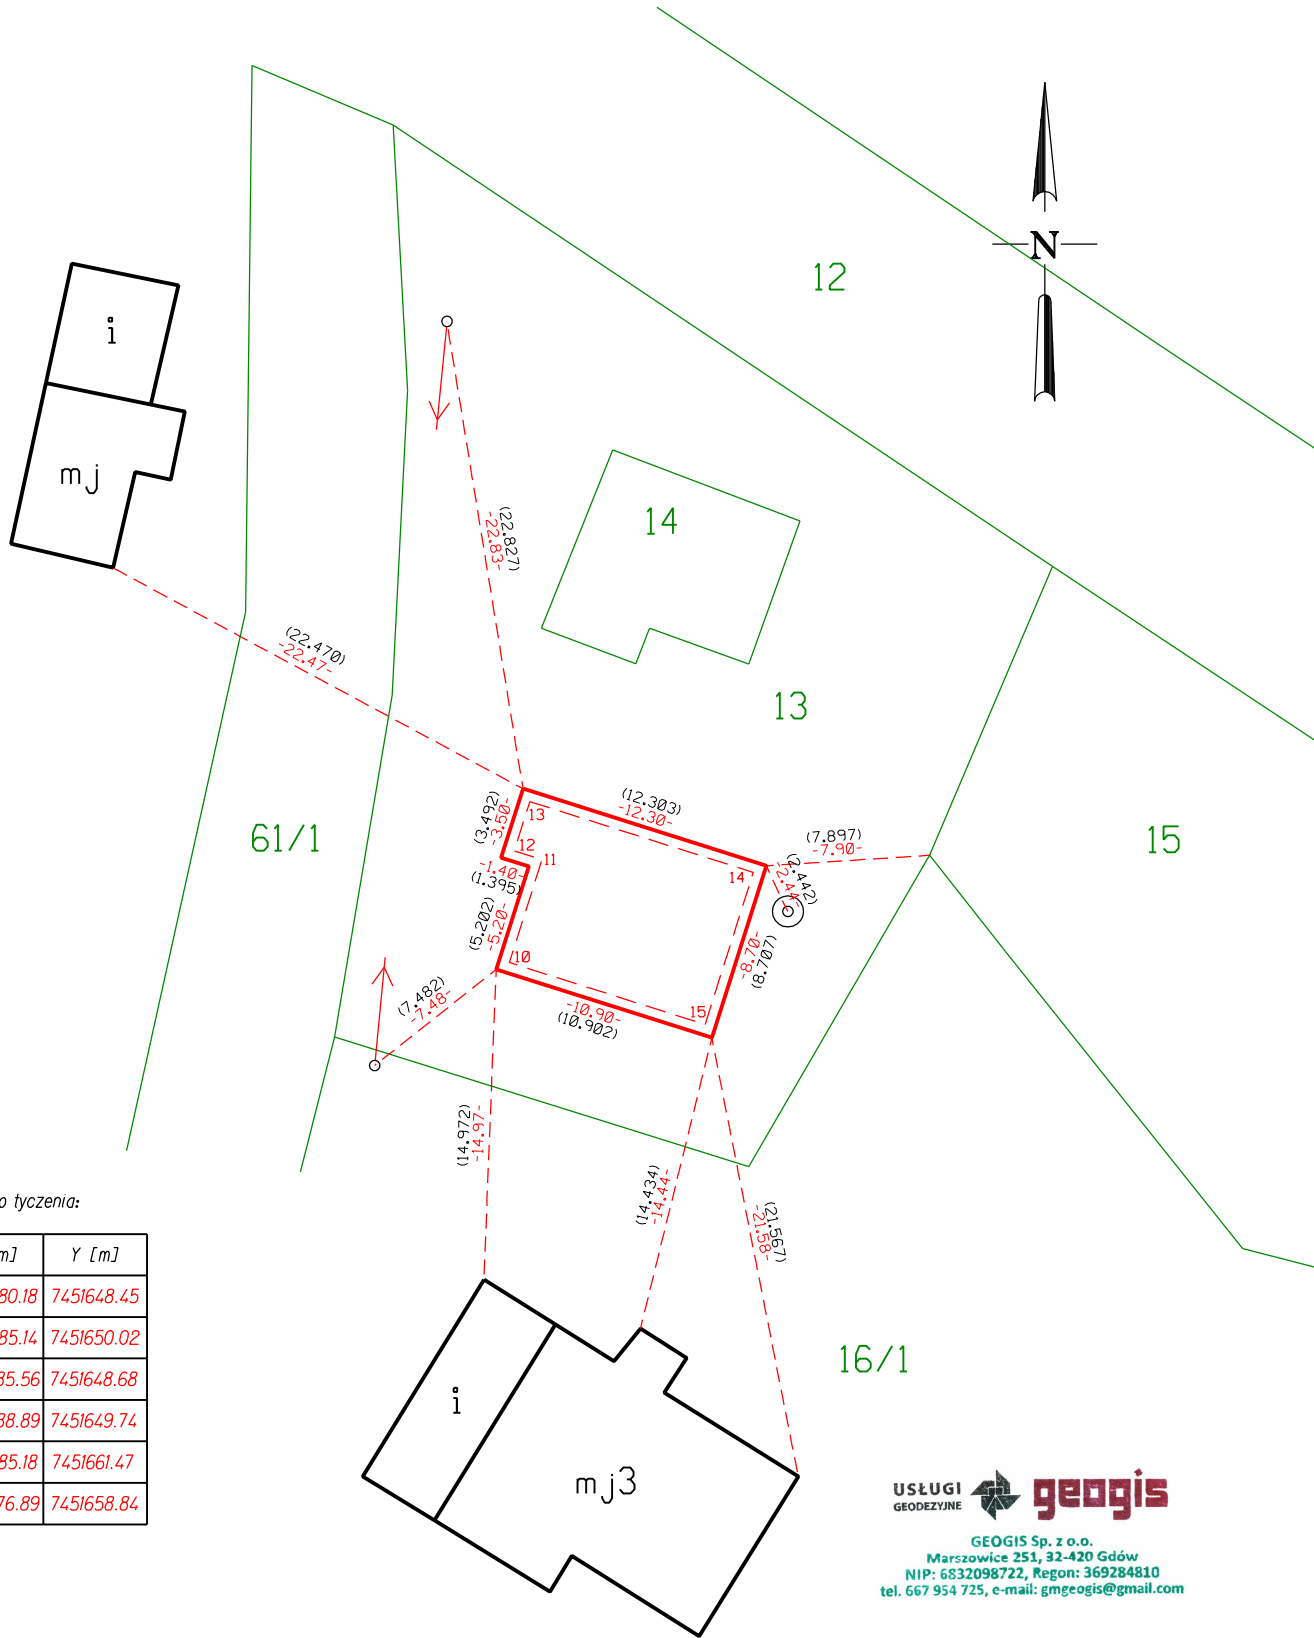

Dane do tyczenia:

Nr pkt.	X [m]	Y [m]
10	5525280.18	7451648.45
11	5525285.14	7451650.02
12	5525285.56	7451648.68
13	5525288.89	7451649.74
14	5525285.18	7451661.47
15	5525276.89	7451658.84

USŁUGI  
GEODEZYJNE **geogis**  
GEOGIS Sp. z o.o.  
Marszowice 251, 32-420 Gdów  
NIP: 6832098722, Regon: 369284810  
tel. 667 954 725, e-mail: gmgeogis@gmail.com

Nazwa lub symbol obiektu: <b>Ubrzeż dz. 13</b>			Rodzaj pracy: Tyczenie obiektów budowlanych	
	Data:	Nazwisko i imię:	ID Pracy:	6640.4060.2018
Pomierzyl:	26.07.2019		Woj.:	matopolskie
Skartowal:		<b>GEODETA UPRAWNIONY</b> <b>inż. Grzegorz Mikula</b> <b>nr upr. 20370</b> <b>tel. 667-954-725</b>	Gmina:	Łapanów
Wykreslił:			Obręb:	Ubrzeż
Sprawdził:			Ter kat.	120105_2.0013
			L.Ks.rob.:	2/XII/18
			Szkic polowy:	2
			Pierworys:	173.233.15