


USŁUGI geodetyczne
geogis
 GEOGIS Sp. z o.o.
 tel. 667 954 725, e-mail: gfregeis@gmail.com

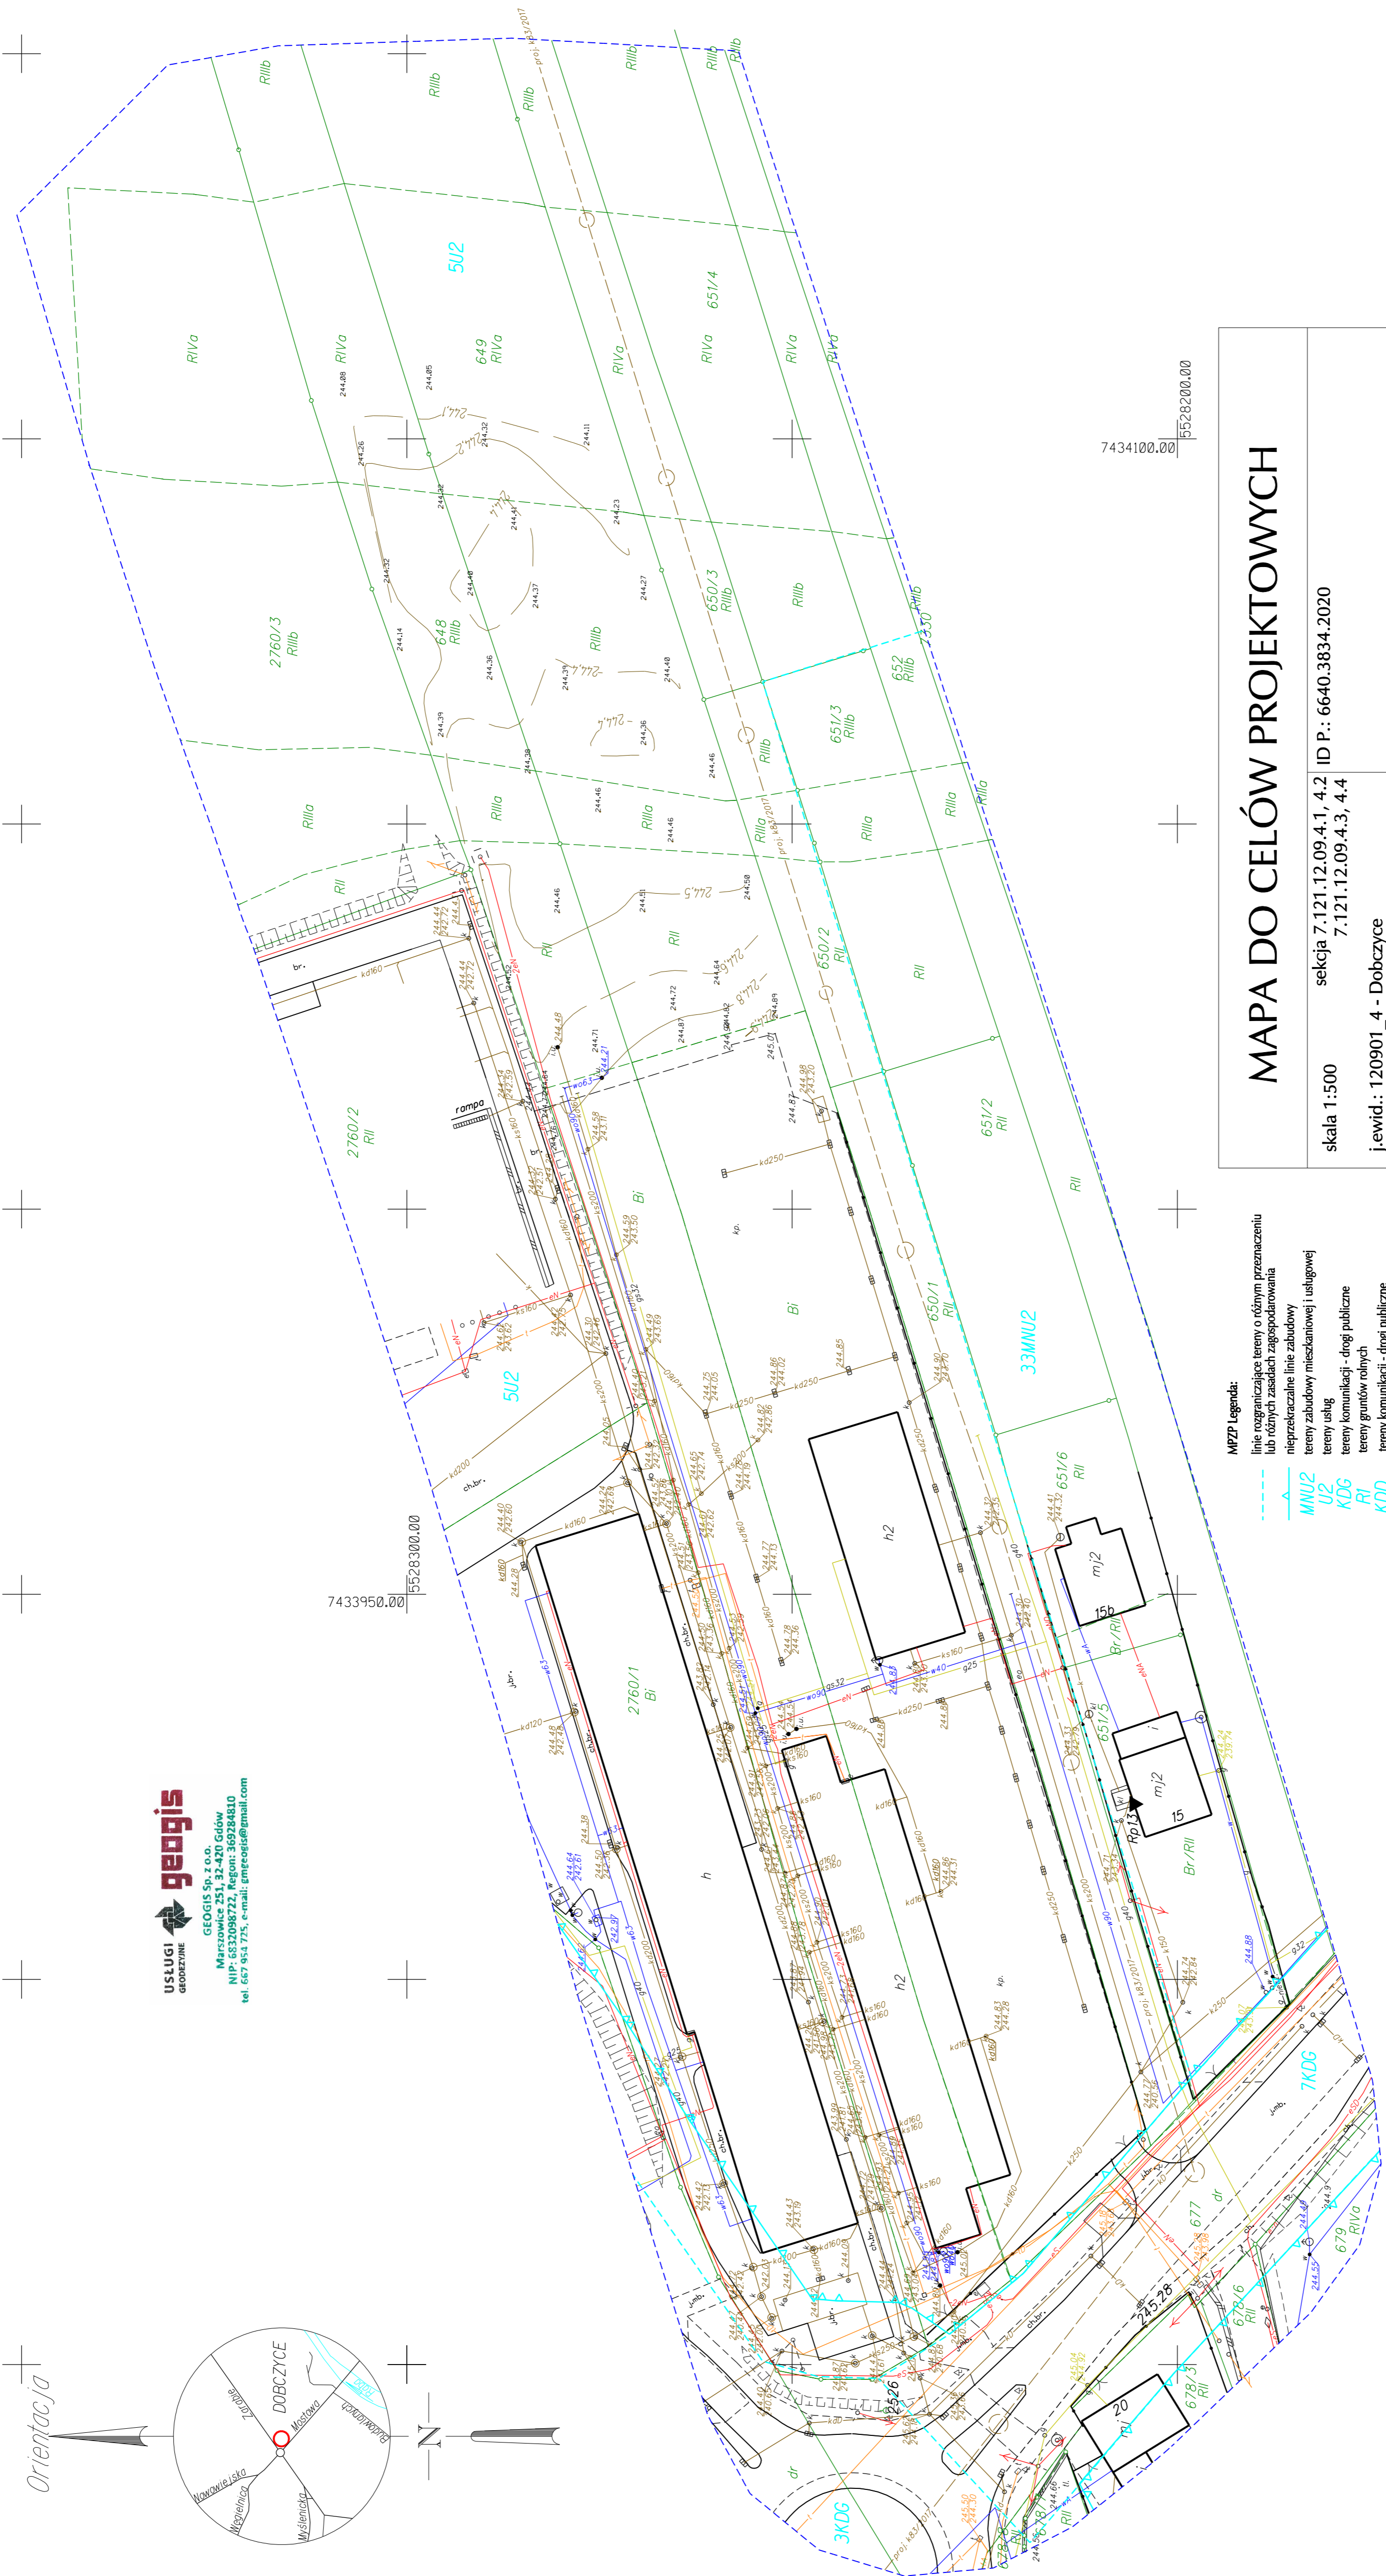

7434100.00 5528200.00

MAPA DO CELÓW PROJEKTOWYCH

skala 1:500	sekcja 7.121.12.09.4.1, 4.2 7.121.12.09.4.3, 4.4	ID P.: 6640.3834.2020
jewid.: 120901_4 - Dobczyce	obręb.: 0001 - Dobczyce	
działki: 648, 649		
Układ odniesienia wysokości: Konstrukt 86 Układ współrzędnych: 2000P Sytuacja zgodna z terenem na n-c sierpień 2020 r.		
Wykonat : dn. 13.08.2020 GEODETA UPRAWNIONY <i>inż. Grzegorz Miłuda</i> nr upr. 20370 tel. 667-954-725		

- MPZP legenda:**
- linie rozgraniczające tereny o różnym przeznaczeniu lub różnym zasadach zagospodarowania
 - nieprzekraczalne linie zabudowy
 - tereny zabudowy mieszkaniowej i usługowej
 - tereny komunikacji - drogi publiczne
 - tereny gruntów rolnych
 - tereny komunikacji - drogi publiczne

- - - zakres aktualizacji
 Nie wlicza się zmian w terenie innych nie wyznaczonych na niniejszej mapie urządzeń podziemnych, które nie były zgłoszone do inwentaryzacji lub o których brak jest informacji w istniejących branżowych
 W granicach opracowania stwierdzono obecność projektowanych urządzeń terenów zagospodarowanych w ZUOP
 Mapa w swojej treści zawiera linie rozgraniczające tereny o różnym sposobie przeznaczenia w MPZP
 Dzięki przedmiotowe nie są obciążone służebnościami gruntowymi
 Granice działek, przedmiotów nie posiadają statusu granic prawnych